



VY-A

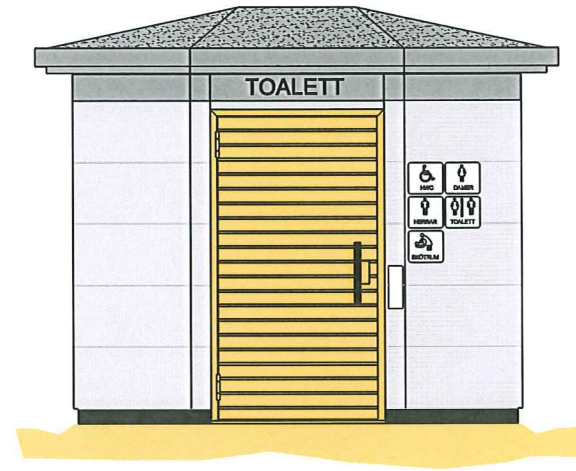


VY-C



VY-D

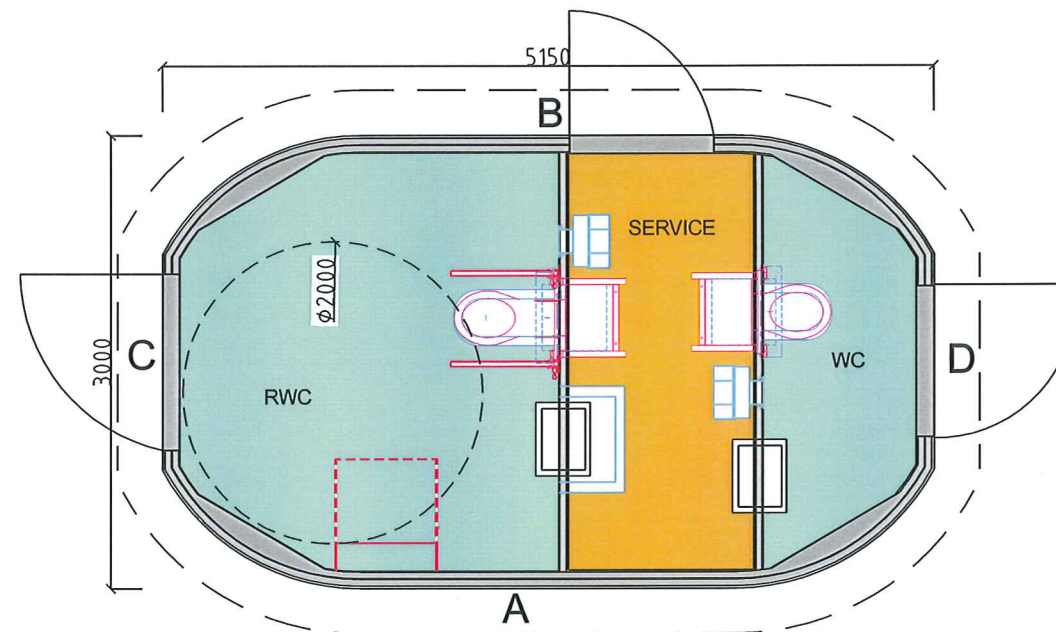

Alternativ planlösning

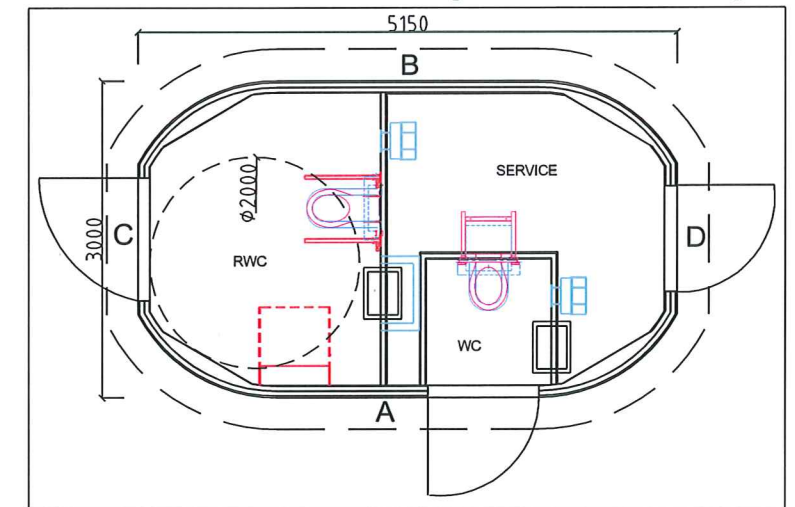

Objekt: Nordic Classic Public-1100-Ljungby Kommun

Ritningsnummer: Plan/Fasadritning

Ritad av:

Bo Eriksson

Kontrollerad av: Status

Bernt Björlin

Andbudshandling

Datum

21/10-11

Skala

1:50



Företagets registreringsnummer: 556463-5794, säte i Kristinehamn, värmeland, SWEDEN
Besöksadress: Karlstadsvägen 41, Kristinehamn
Tel: 0550-17667 Fax: 0550-13681 E-mail: info@flybo.se
www.flybo.se

Sida
1/1