




6302250

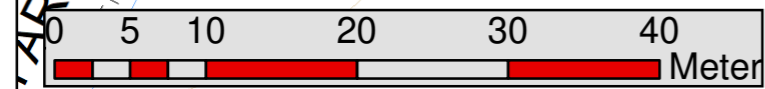

179500



Tekniska förvaltningen
 Exploateringsavdelningen
 Olofsgatan 9, 341 83 Ljungby
 Tel 0372-78 90 00
 www.ljungby.se

Kv Bolö
Primärkarta i befintligt skick

Koordinatsystem: SWEREF 99 13 30
Höjdsystem: RH 2000

Skala 1:500	Ritad av (A2) Nicklas Gunnarson	Datum: 2026-03-06
----------------	---------------------------------------	-------------------