


Plankarta

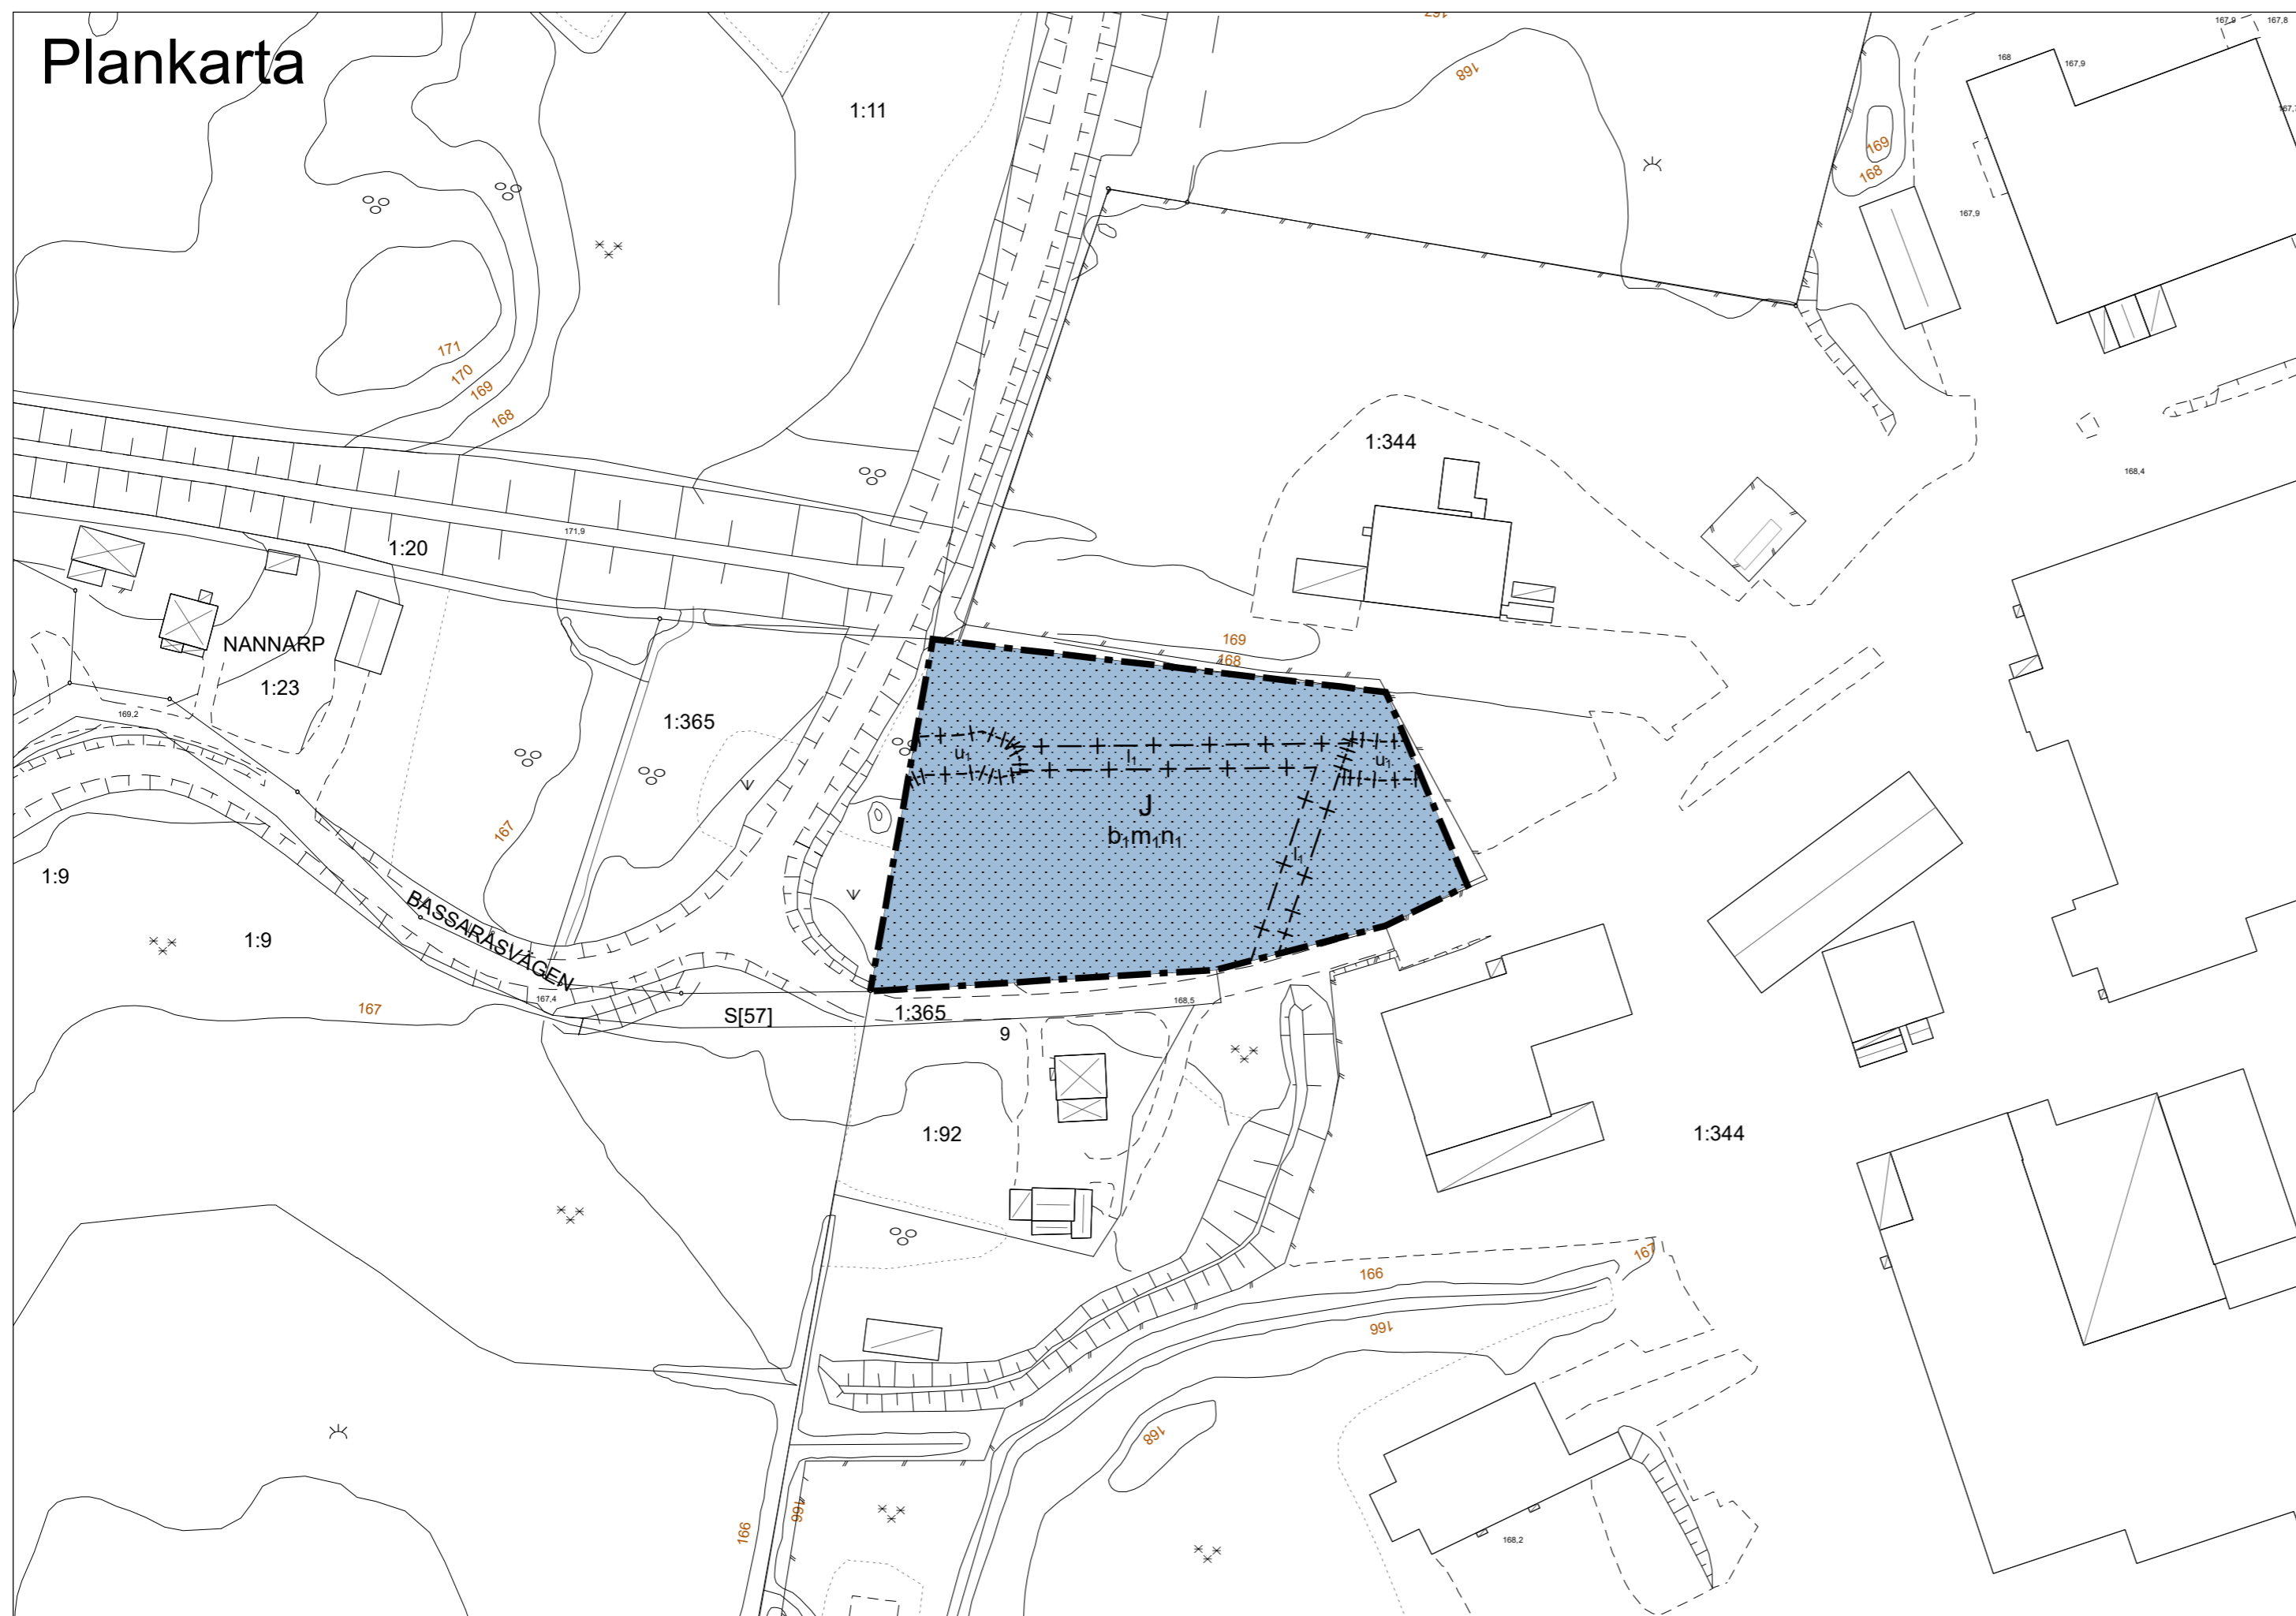

PLANBESTÄMMELSER

Följande gäller inom områden med nedanstående beteckningar.

Endast angiven användning och utformning är tillåten.

Där beteckning saknas gäller bestämmelsen inom hela planområdet.

GRÄNSBETECKNINGAR

- Planområdesgräns
- Administrativ gräns

ANVÄNDNING AV MARK OCH VATTEN

Kvartersmark

- J Industri, PBL 4 kap. 5 § 1 st 3 p.

EGENSKAPSBESTÄMMELSER FÖR KVARTERSMARK

Omfattning

- Marken får inte förses med byggnad, PBL 4 kap. 11 § 1 st 1 p.

Utförande

- b_1 Marken får inte hårdgöras, PBL 4 kap. 16 § 1 st 1 p.

Störningsskydd

- m_1 Verksamhet som kan innebära störningar eller fara för omgivningen får inte förekomma, PBL 4 kap. 12 § 1 st 1 p.

Mark

- n_1 Marken får inte användas för parkering, interna transportvägar, upplag, lagring, tippning eller annat användande av maskiner för industriändamål, PBL 4 kap. 10 §

ADMINISTRATIVA BESTÄMMELSER

Genomförandetid

Genomförandetiden är 5 år., PBL 4 kap. 21 §

Huvudmannaskap

Huvudmannaskapet är kommunalt för allmän plats., PBL 4 kap. 7 §

Markreservat för allmännyttiga ändamål

- u_1 Markreservat för allmännyttiga underjordiska ledningar. Kvartersmark, PBL 4 kap. 6 §
- i_1 Markreservat för allmännyttig luftledning. Kvartersmark, PBL 4 kap. 6 §

Grundkarta

Beteckning

- | | | | |
|--|-----------------------|--|--------------|
| | Traktgräns | | Lövträd |
| | Fastighetsgräns | | Barrskog |
| | Traktnamn | | Staket |
| | Fastighetsbeteckning | | Stenmur |
| | Bostadshus resp uthus | | Stödmur |
| | Övriga byggnader | | Häck |
| | Skärmtak | | Avvägd höjd |
| | Transformatorstation | | Höjdkurva |
| | Väg, körbanekant | | Polygonpunkt |
| | Gångstig | | |

Grundkartan är upprättad på grundval av Ljungbys primärkarta.
Måtklass: III.
Koordinatsystem: SWEREF 99 13 30
Höjdsystem: RH 2000

Byggnadernas begränsningslinjer utgöres i vissa fall av fasadlinjerna och i övrigt av horisontalprojektionerna av takens ytterkanter.
Fastighetsindelningen inom planområdet är gällande 2020-02-05.

Per-Olov Almqvist
Exploateringschef

Wiebke Harders
Geodataledare

Skala 1:1000 (A2)

0 50 100 Meter



Detaljplan för fastigheten

Lidhult 1:91

Lidhult,
Ljungby kommun

Planavdelningen den 19 februari 2020
Reviderat den 27 april 2020

Gustaf Krantz Stahm
Planarkitekt

Antagen av MoB den 19 maj 2020
Laga kraft den 15 juni 2020

Dnr:
2019/1090

PLANAVTAL

P 2020/5